



Papmbel

Aufgrund des § 1 Abs. 3 u. des § 10 des Bundesbaugesetzes (BBauG) i. d. F. vom 18.08.1976 (BGBl. I S. 2256 ber. S. 3617), zuletzt geändert durch das Gesetz vom 24.06.1995 - (BGBl. I, S. 1747f) und des § 40 der Niedersächsischen Gemeindeordnung (NGO) i. d. F. vom 22.06.1982 (Nds. GVBl. S. 229) hat der Rat der Stadt Papenburg diesen Bebauungsplan Nr. 112.....

„NEUE MEYER-WERFT“.....

bestehend aus der Planzeichnung und den nachstehenden / ~~neben-~~
~~stehenden~~ textlichen Festsetzungen als Satzung beschlossen.

Papenburg, den 24.3.86

Mörlin
Bürgermeister

*Schank*
Stadtdirektor

Textliche Festsetzungen:

Die öffentliche Grünfläche (Verkehrsgrün) ist mit dichten standortheimischen Strauchgehölz mit einer Mindesthöhe von 1,20 m zu bepflanzen. (Sichtschutzbepflanzung).


HINWEIS

Durch den Bebauungsplan Nr. 112 "Neue Meyer-Werft" werden die Geltungsbereiche der Bebauungspläne Nr. 86 "Industriegebiet am Sielkanal II", Nr. I "Industriegebiet am Sielkanal" und Nr. I "Industriegebiet am Sielkanal - 1. Änderung" betroffen. Mit dem Inkrafttreten des Bebauungsplanes Nr. 112 "Neue Meyer-Werft" treten für diese betroffenen Bereiche die Festsetzungen der o. a. Bebauungspläne außer Kraft. Weiterhin wird durch den Bebauungsplan Nr. 112 "Neue Meyer-Werft" der Geltungsbereich des Bebauungsplanes Nr. I "Industriegebiet am Sielkanal - 4. Änderung" insgesamt betroffen. Mit dem Inkrafttreten des Bebauungsplanes Nr. 112 "Neue Meyer-Werft" wird der Bebauungsplan Nr. I "Industriegebiet am Sielkanal - 4. Änderung" insgesamt außer Kraft gesetzt.

STADT PAPENBURG

BEBAUUNGSPLAN NR. 112

„NEUE MEYER – WERFT “

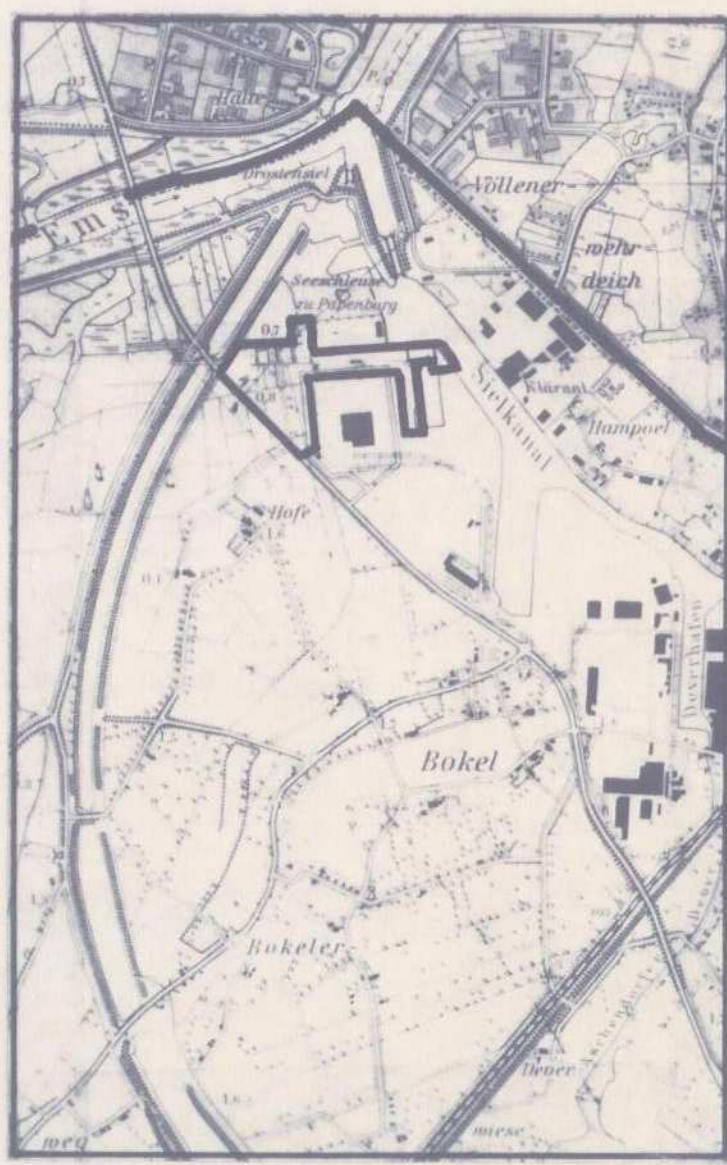

1. Ausfertigung (Urschrift)

STADTPLANUNGSAMT		PAPENBURG	
Maßstab: 1:1000	Plannummer: 112 / 3		
Datum: 27.9.85	Gezeichnet: KOOP	Bearbeitet: DÜTHMANN	