


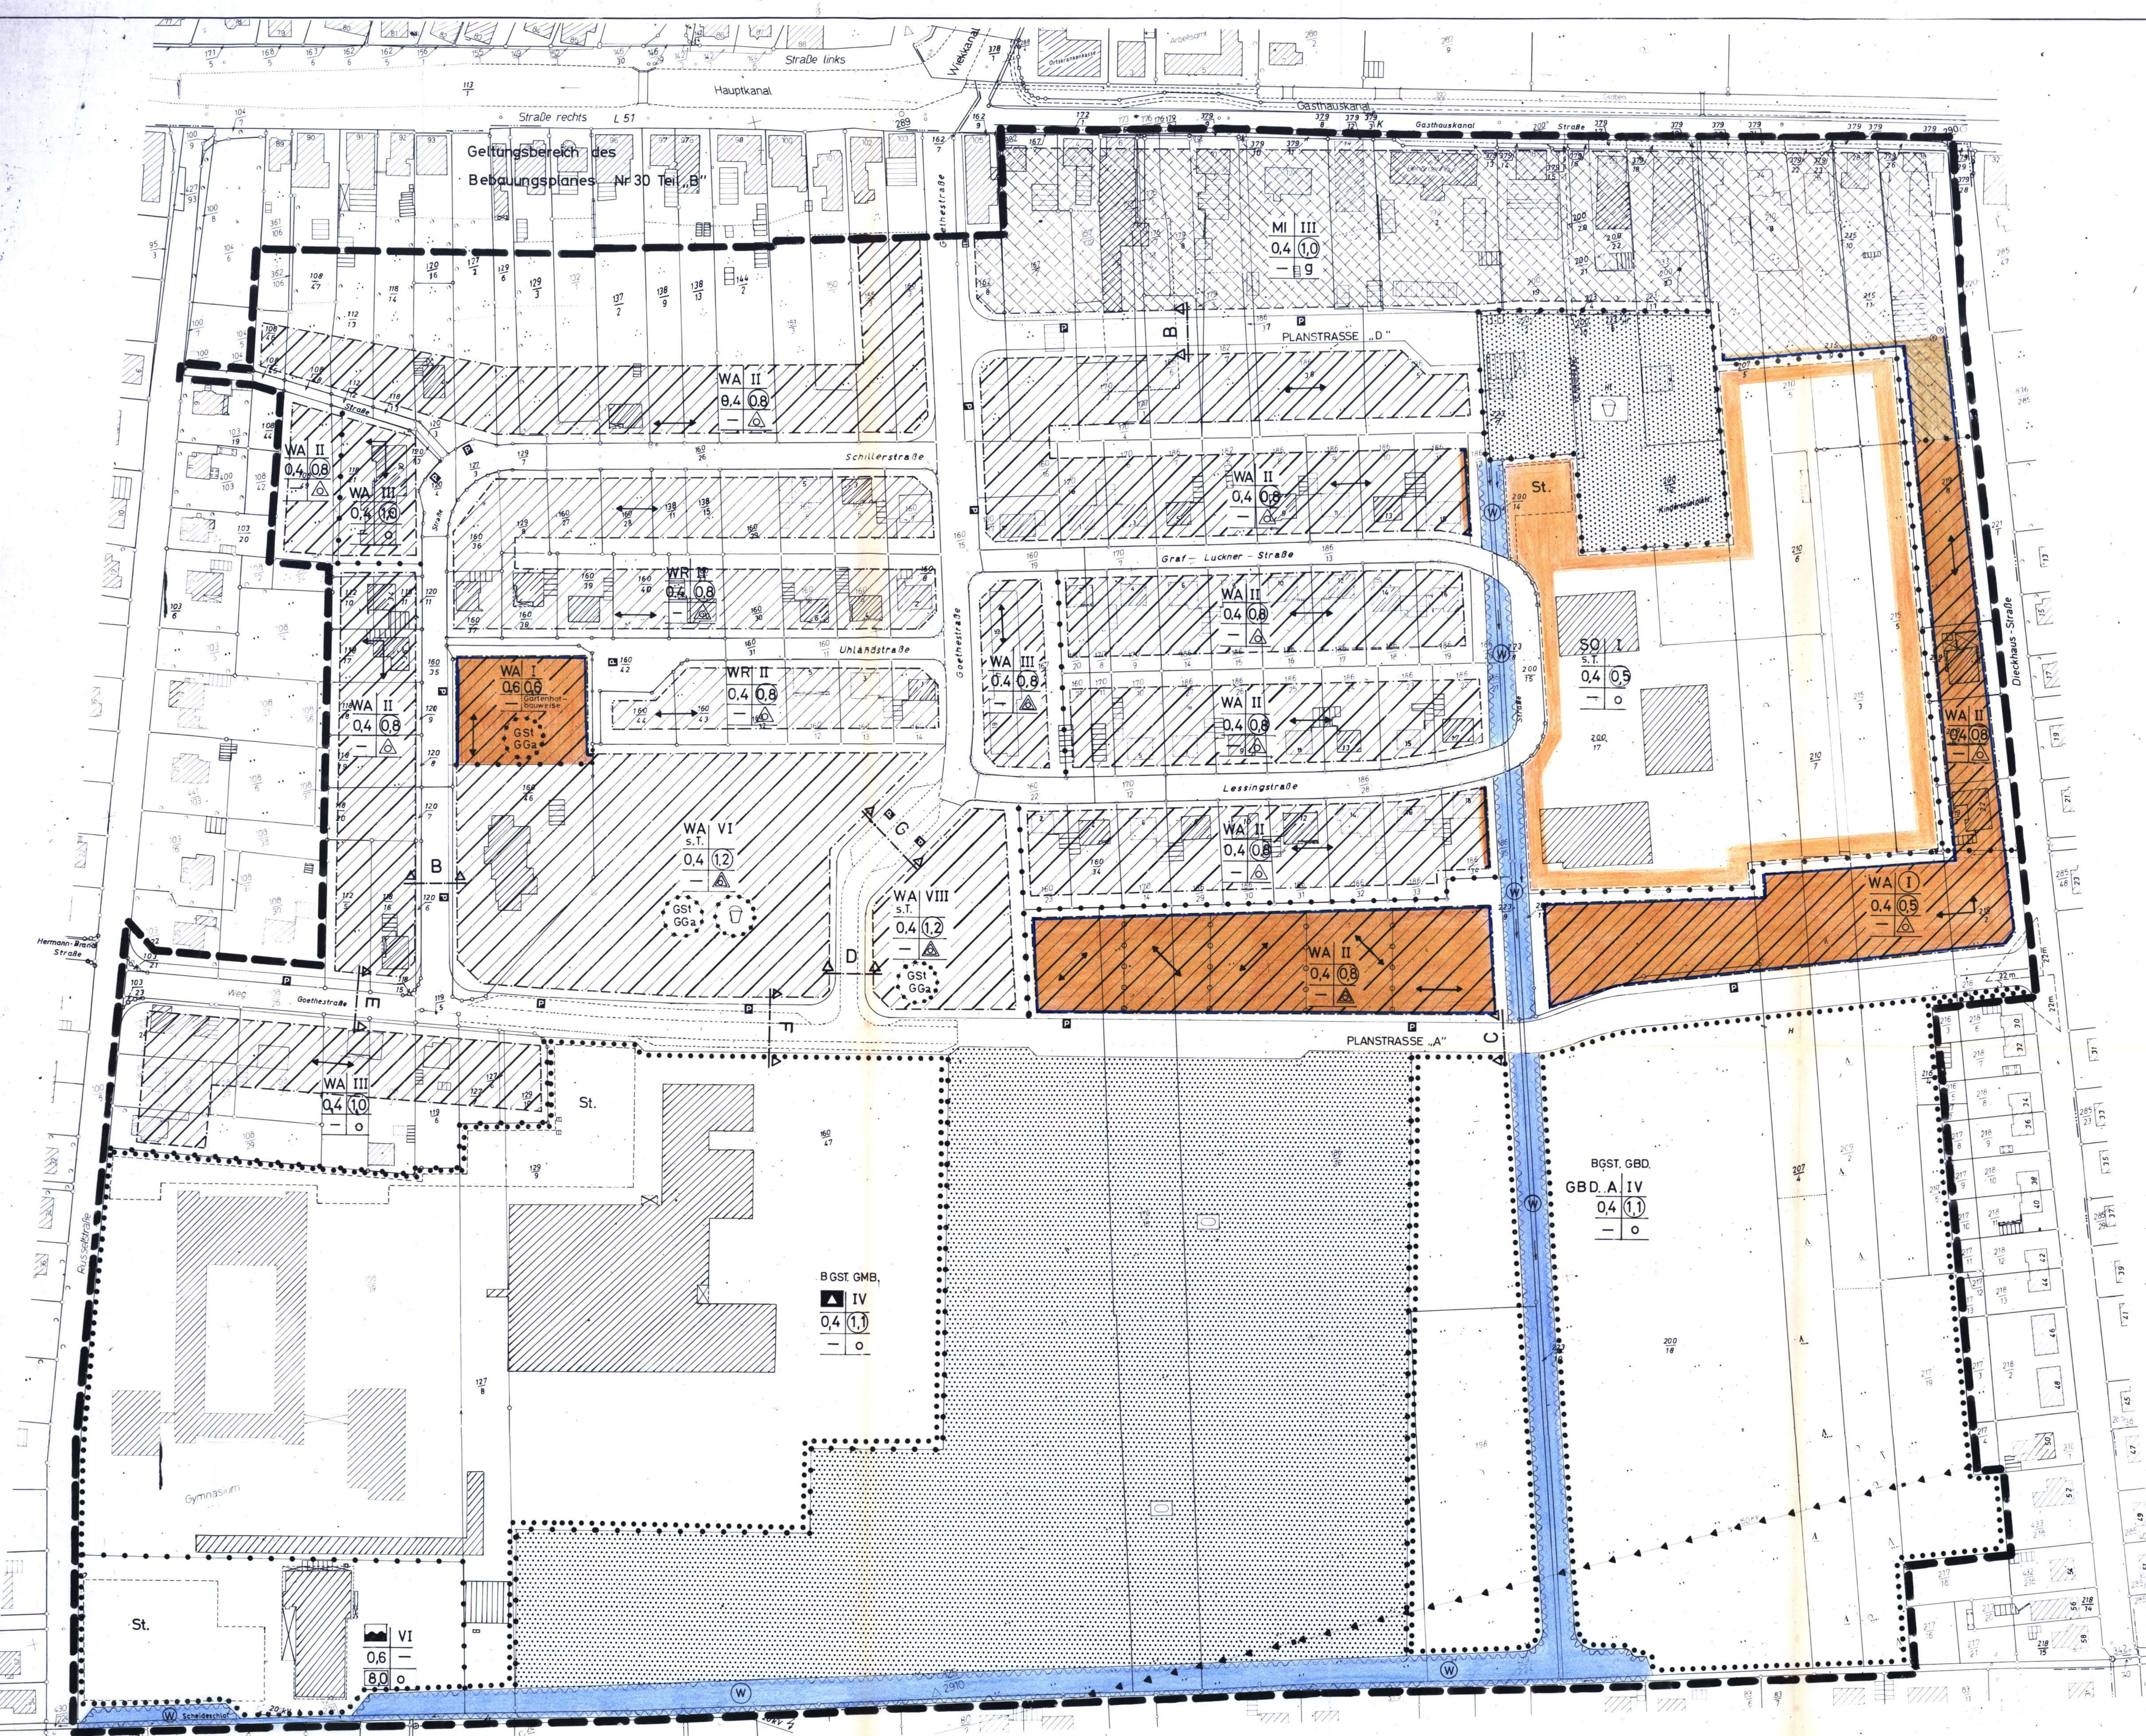

Die Planunterlagen entsprechen dem Inhalt des Liegenschaftskatasters und weisen die baulichen Anlagen sowie Straßen, Wege und Plätze vollständig nach (Stand vom 22.12.76). Sie sind hinsichtlich der Darstellung der Grenzen und der baulichen Anlagen geometrisch einwandfrei.

Die Übertragbarkeit der neu zu bildenden Grundstücksgrenzen in die Öffentlichkeit ist einwandfrei möglich.

Papenburg, den 29. Nov. 1976



- ALLGEMEINES WOHNGEBIET
- MISCHGEBIET
- SONDERGEBIET: NUR FÜR ZWECKE DES LUKAS- UND KINDERHEIMES
- BAUGRENZE
- ABGRENZUNG: UNTERSCHIEDLICHER FIRSTRICHTUNG
- VORBEHALTSFLÄCHE FÜR WASSERRECHTLICHE FESTSETZUNGEN
- VERROHRUNG
- SICHTDREIECK: HOHENBESCHRÄNKUNG 080m ÜBER OK FERTIGER STRASSE

Landkreis Aschendorf-Hümmling  
Gemarkung Papenburg  
Flur 38  
Ungef. Maßstab 1:1000

A Nr. 1660/75

# BEBAUUNGSPLAN NR. 10 „ZWISCHEN RUSSELL-UND JOSEPH-DIECKHAUS-STRASSE“ DER STADT PAPENBURG II. ÄNDERUNG

DER RAT DER STADT PAPENBURG HAT AM 18.12.1975 GEMÄSS § 2(1) BBAUG VOM 23.6.1960 (BGBl. I S. 341) DIE ÄNDERUNG DIESES PLANES BESCHLOSSEN.

PAPENBURG, DEN 27.10.1976

DER BÜRGERMEISTER *Hövelmann* DER STADTDIREKTOR *W. Müller*

FÜR DIE BEARBEITUNG DES PLANENTWURFS

PAPENBURG, DEN 1.12.1975

DER GEÄNDERTE BEB.-PLAN MIT BEGRÜNDUNG HAT EINEN MONAT VON 10.3.1976 BIS 12.4.76 EINSCHLIESSLICH ÖFFENTLICH AUSGELEGEN. ORT UND ZEIT DER ÖFFENTLICHEN AUSLEGUNG WURDEN AM 28.2.76 ORTS-ÜBLICH BEKANNTGEMACHT.

PAPENBURG, DEN 27.10.1976

DER STADTDIREKTOR *W. Müller*

DER GEÄNDERTE BEB.-PLAN IST GEMÄSS § 10 BBAUG AM 24.6.76 DURCH DEN RAT DER STADT PAPENBURG ALS SATZUNG BESCHLOSSEN WORDEN.

PAPENBURG, DEN 27.10.1976

DER BÜRGERMEISTER *Hövelmann* DER STADTDIREKTOR *W. Müller*

Dieser Bebauungsplan ist gem. § 11 des BBAUG vom 23. Juni 1960 (BGBl. I S. 341) mit Verfügung vom 10.1.1977 genehmigt worden.

O. v. d. L. 1.1977

Der Regierungspräsident

DIE MIT DER VORSTEHENDEN VERFÜGUNG DES HERRN REGIERUNGSPRÄSIDENTEN AUSGESPROCHENE GENEHMIGUNG D. ÄNDERUNG D. BEB.-PLANES IST GEM. § 12 BBAUG AM 10.1.1977 IM AMTSBLATT DES LANDKR. ASCHENDORF-HÜMMLING ÖFFENTL. BEKANNT GEMACHT WORDEN. DAMIT IST DER BEB.-PLAN IN KRAFT GETRETEN.

PAPENBURG, DEN 10.1.1977

DER STADTDIREKTOR